


**Vermarktung Triebwagenhalle und  
angrenzende Grundstücke am  
Bahnhof Rheine**

Rheine  
Innovationsquartier  
Bahnhof Rheine - Entree / Triebwagenhalle

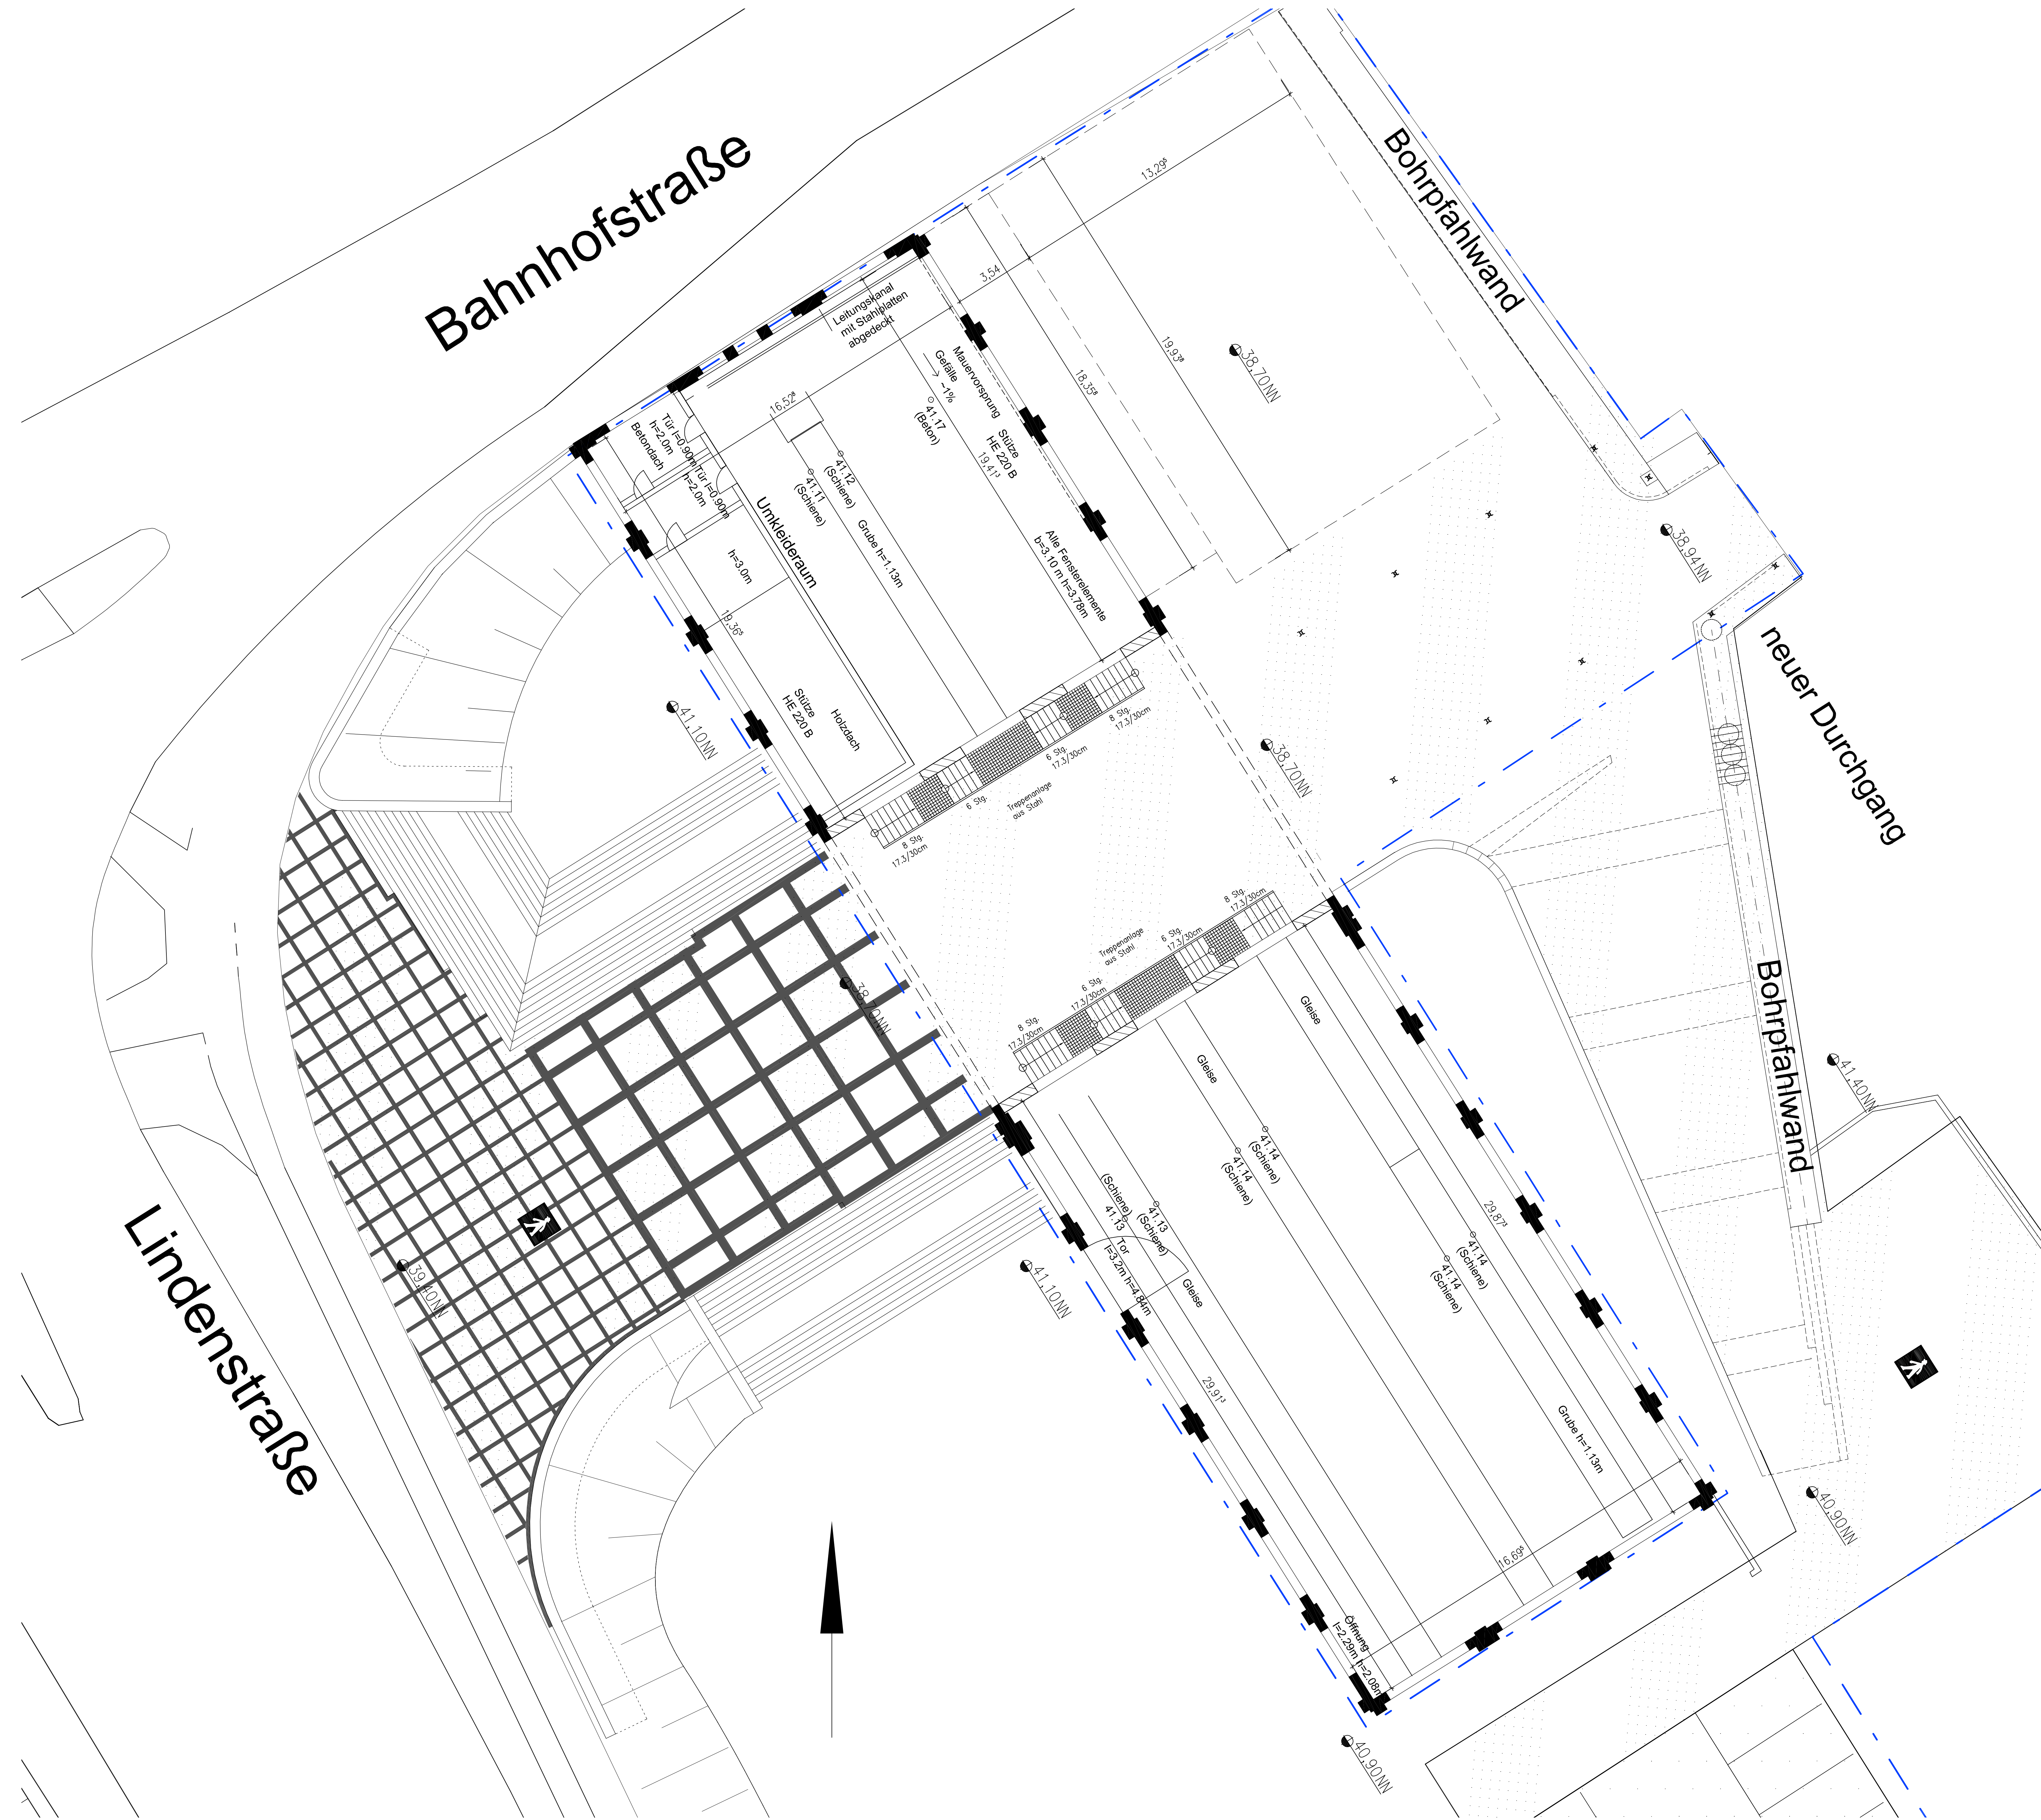

Das in den Bauwerksplänen dargestellte Glasdach, die Wegeverbindungen zum neuen  
Tunnelzugang und die dargestellten Verkehrsflächen zur Lindenstraße sind nicht Gegenstand  
der Ausschreibung und werden hier nur nachrichtlich benannt.

**Stadt Rheine**  
Planen und Bauen  
Klosterstr. 14  
48521 Rheine  
Tel. 05971 / 939-0

Bauwerk:	Datum:	Zeichen:
Umgestaltung des Bahnhofsumfeldes 4. Quadrant, Triebwagenhalle	Bearb.: -	-
	Gez.: 30.11.09	CS
	Gepr.: -	-
Planerstellung: Grundriss Triebwagenhalle	Investorenauswahlverfahren	
	Maßstab: 1 : 100	

Entwurfsbearbeitung durch Arbeitsgemeinschaft  
**ARCHITEK** TURSTADT, **PLANUNG** STADTENT, **WICKLUNG** WICKLUNG  
 HAMERLA | GRUSS-RINCK | WEGMANN - PARTNER  
 Dipl.-Ing. Bruno Wess, Dipl.-Ing. Udo Lind, Dipl.-Ing. Christian Brune  
 Gesellschaft für Ingenieurplanung mbH  
 Beratende Ingenieure VdI  
 Dickhaut 77 48144 Mooslar  
 Tel. 0591/28991-0 Fax 0591/28991-99  
 e-mail: info@brunewessler.de