


# Flächenverfügbarkeit RHEINE 30 | 70 IndustrieRAUM

GI Holsterfeld Ost - Teil Nord / B-Plan Nr. 88

- frei
- optioniert
- verkauft

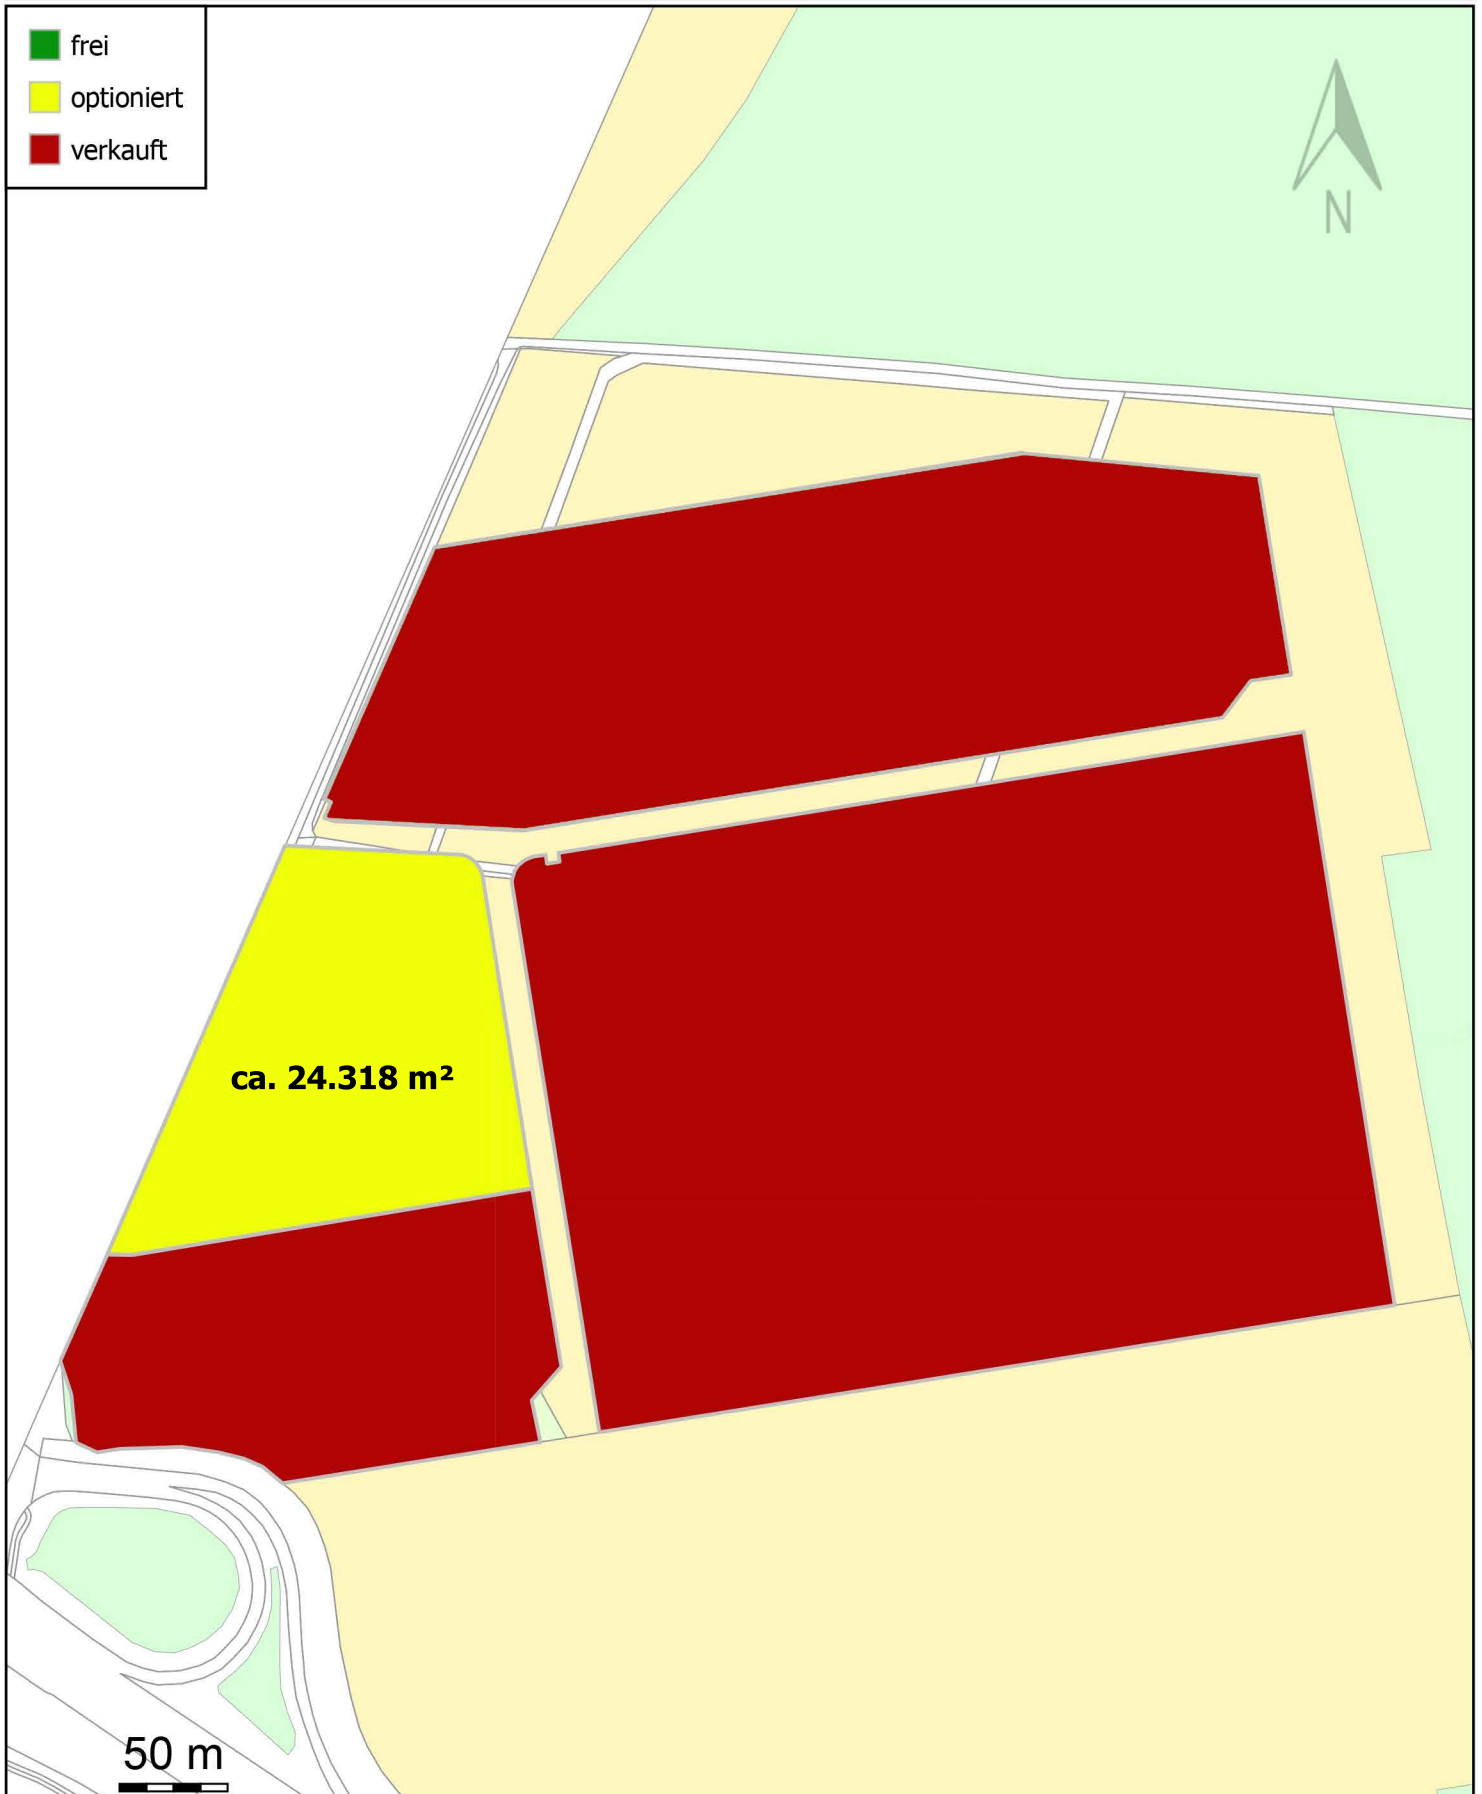

Entwicklungs- und Wirtschaftsförderungs-  
gesellschaft für Rheine mbH  
Heiligeistplatz 2  
48431 Rheine

**Maßstab: 1 : 3500**

**Ausgedruckt durch: EWG\_SCHAEFER**

Dieser Lageplan dient der Visualisierung. Für eine Projektierung ist das  
Kataster des Kreises Steinfurt als Planungsgrundlage zu verwenden.

**Geobasisdaten der Kommunen und des Landes NRW:  
© Geobasis NRW 2015**