


Flächenverfügbarkeit Rheine R

Gewerbepark Rheine R / B-Plan Nr. 307

- frei
- optioniert
- verkauft

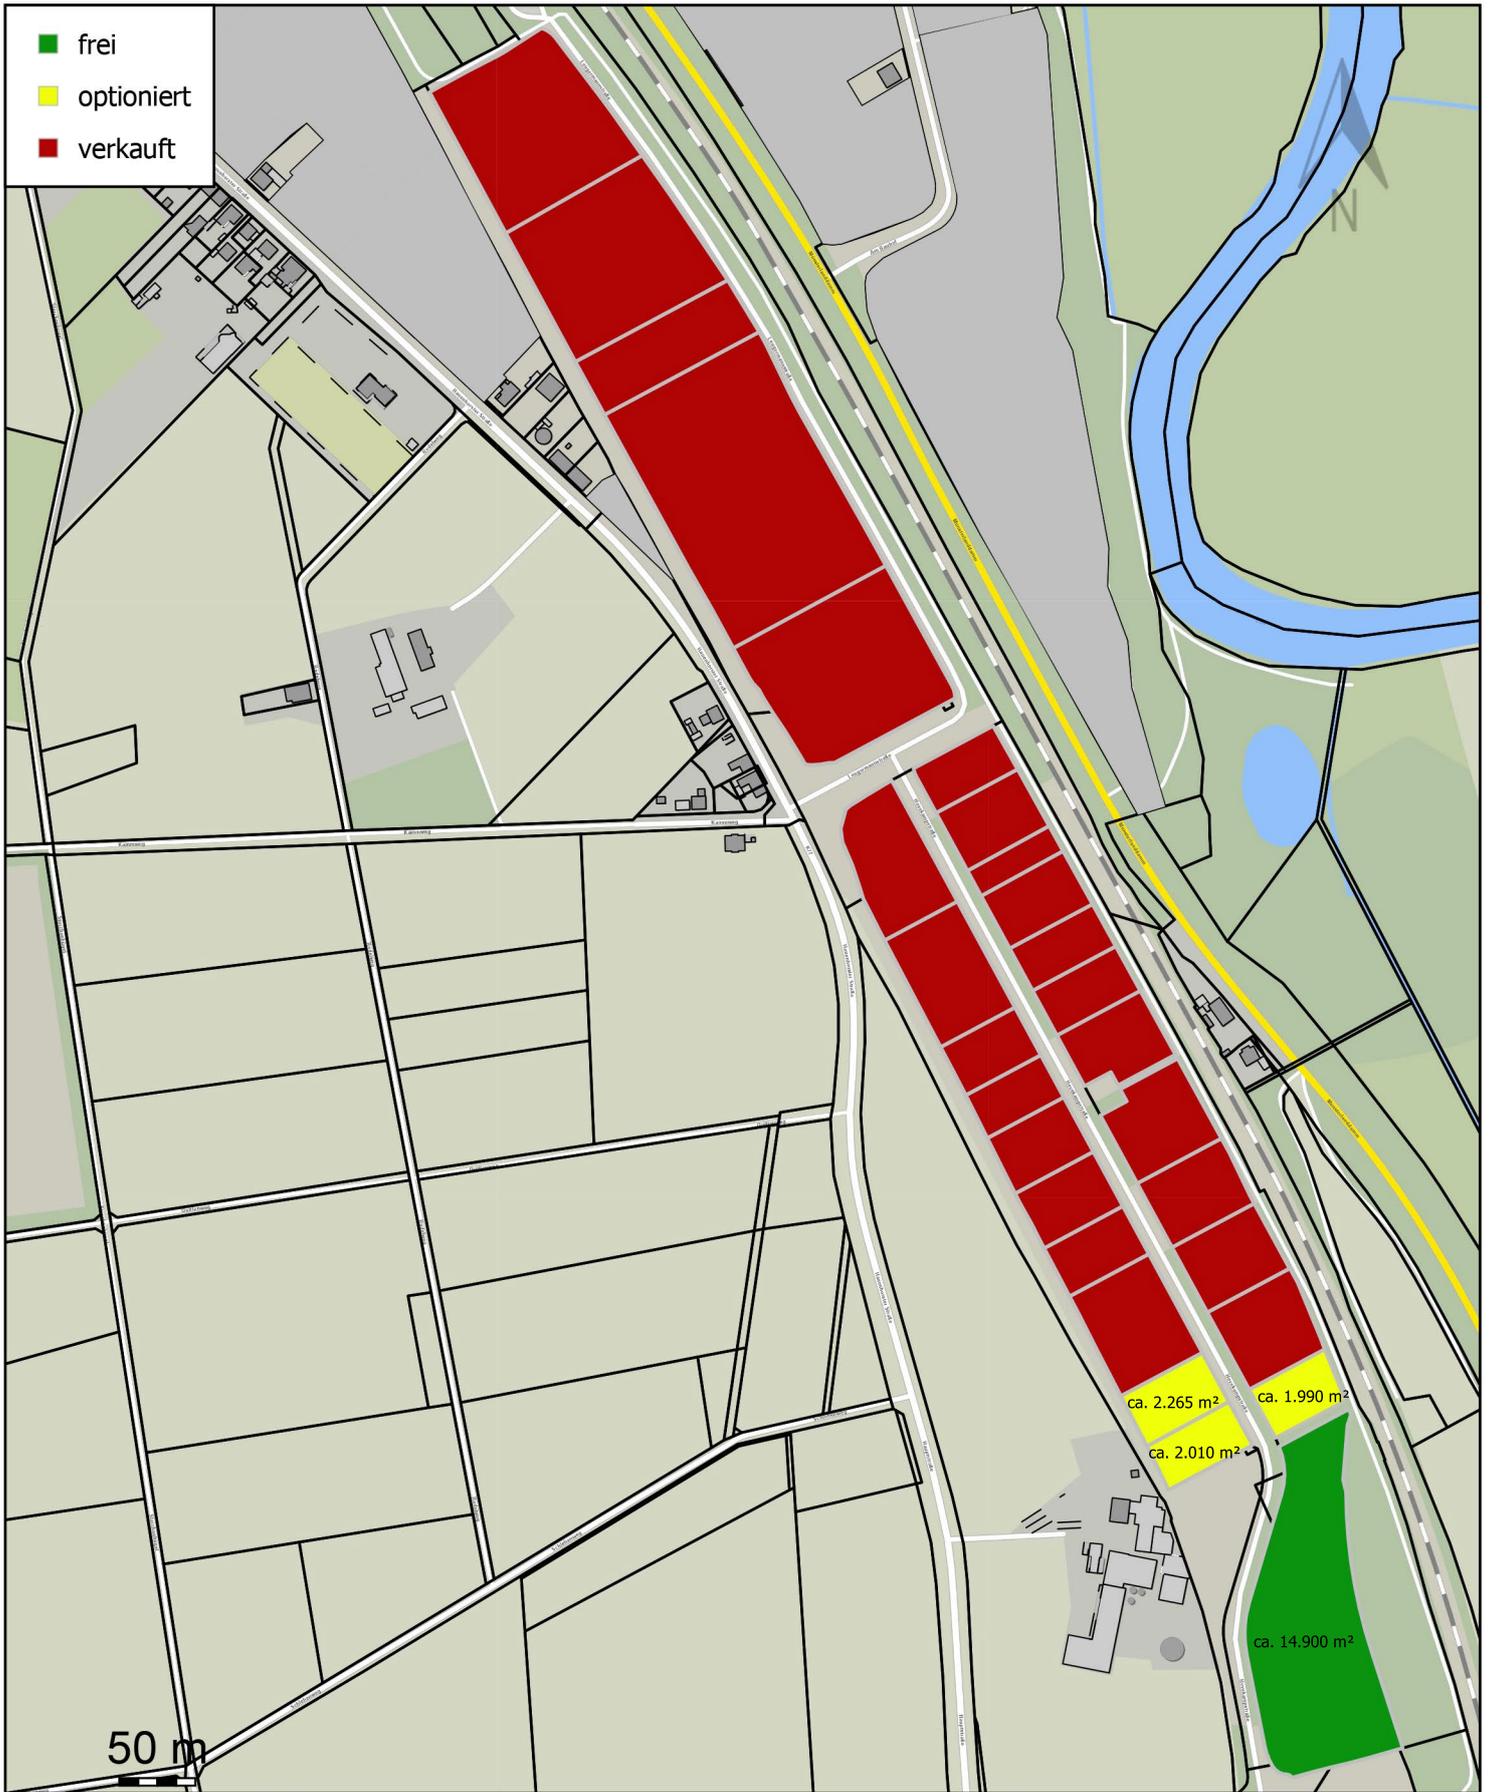

Entwicklungs- und Wirtschaftsförderungs-
gesellschaft für Rheine mbH
Heiliggeistplatz 2
48431 Rheine

Maßstab: 1 : 5000

Ausgedruckt durch: EWG_WEHMSCHULTE

Dieser Lageplan dient der Visualisierung. Für eine Projektierung ist das
Kataster des Kreises Steinfurt als Planungsgrundlage zu verwenden.

**Geobasisdaten der Kommunen und des Landes NRW:
© Geobasis NRW 2015**