


# Vermarktung Triebwagenhalle und angrenzende Grundstücke am Bahnhof Rheine

Rheine  
Innovationsquartier  
Bahnhof Rheine - Entree / Triebwagenhalle

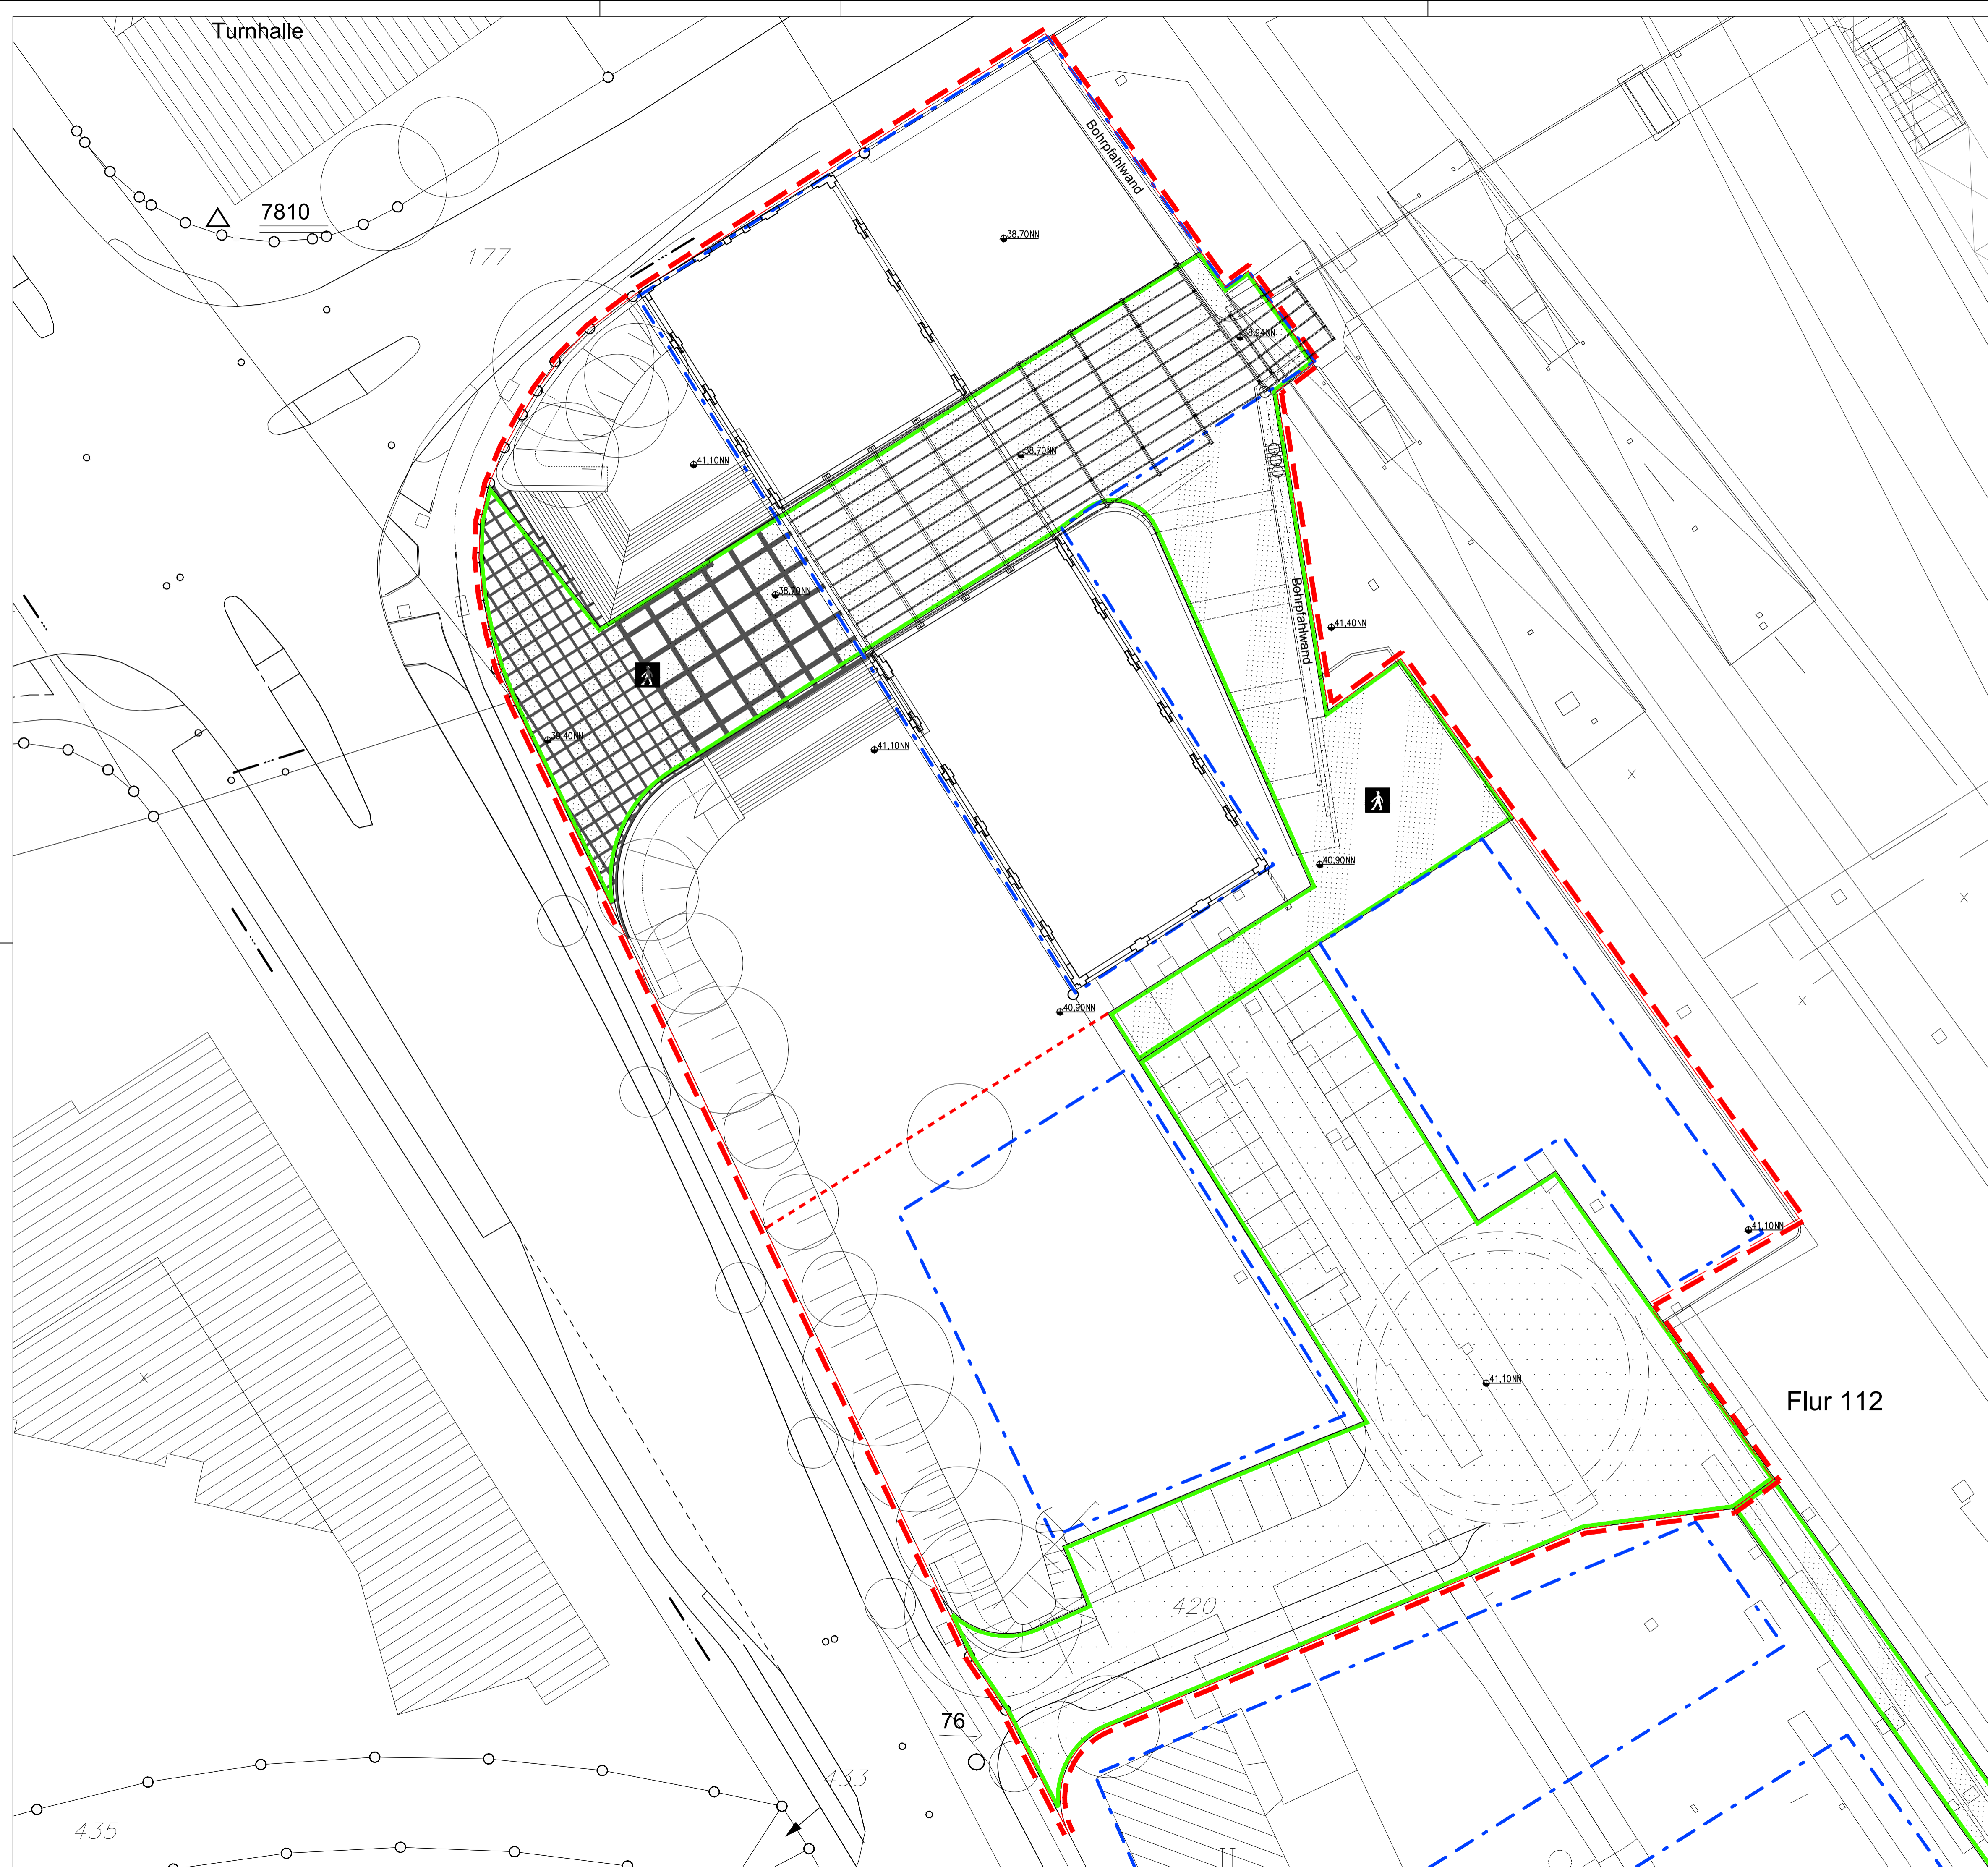

- - - Grenze des Ausschreibungsgrundstücks
- . . . Abgrenzung Teilbereich
- - - Baugrenze
- Grenze der Verkehrsfläche

Das in den Bauwerksplänen dargestellte Glasdach, die Wegeverbindungen zum neuen Tunnelzugang und die dargestellten Verkehrsflächen zur Lindenstraße sind nicht Gegenstand der Ausschreibung und werden hier nur nachrichtlich benannt.



**Stadt Rheine**  
Planen und Bauen  
Klosterstr. 14  
48431 Rheine  
Tel 05971 / 939-0

Bauwerk:	Datum	Zeichen
<b>Umgestaltung des Bahnhofsumfeldes 4. Quadrant, Triebwagenhalle</b>	Bearb.: —	—
	Gez.: 30.11.09	CS
	Gepr.: —	—
Plandarstellung: <b>Lageplan</b>		
Investorenauswahlverfahren		
Maßstab: 1 : 250		

Entwurfsbearbeitung durch Arbeitsgemeinschaft

**ARCHITEK**  
TURSTADT  
PLANUNG  
STADTENT  
WICKLUNG

HAMERLA | GRUSS-RINCK | WEGMANN + PARTNER  
BRUNE

Diplom-Ingenieure  
WESS ELMANN  
UND  
BRUNE

Gesellschaft für  
Ingenieurplanung mbH  
Beratende Ingenieure VDI

Dieckstr. 79 48145 Münster  
Tel 0251/28991-0 Fax 0251/28991-99  
e-mail: info@iwb-muenster.de

Kanalarbeitsstr. 20 40567 Düsseldorf 0211/95 02 46 0 dww@archistadt.de www.archistadt.de